
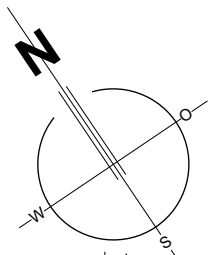


WOHNUNG 5, DG WEST, MST. 1 : 50 (DAT.: 8.1.2016)

1
DETAIL-
SCHNITT

KONTR. LÜFTUNG
ACHSE +0.43 AB
OK. F. BODEN

KONTR. LÜFTUNG
ACHSE +0.43 AB
OK. F. BODEN

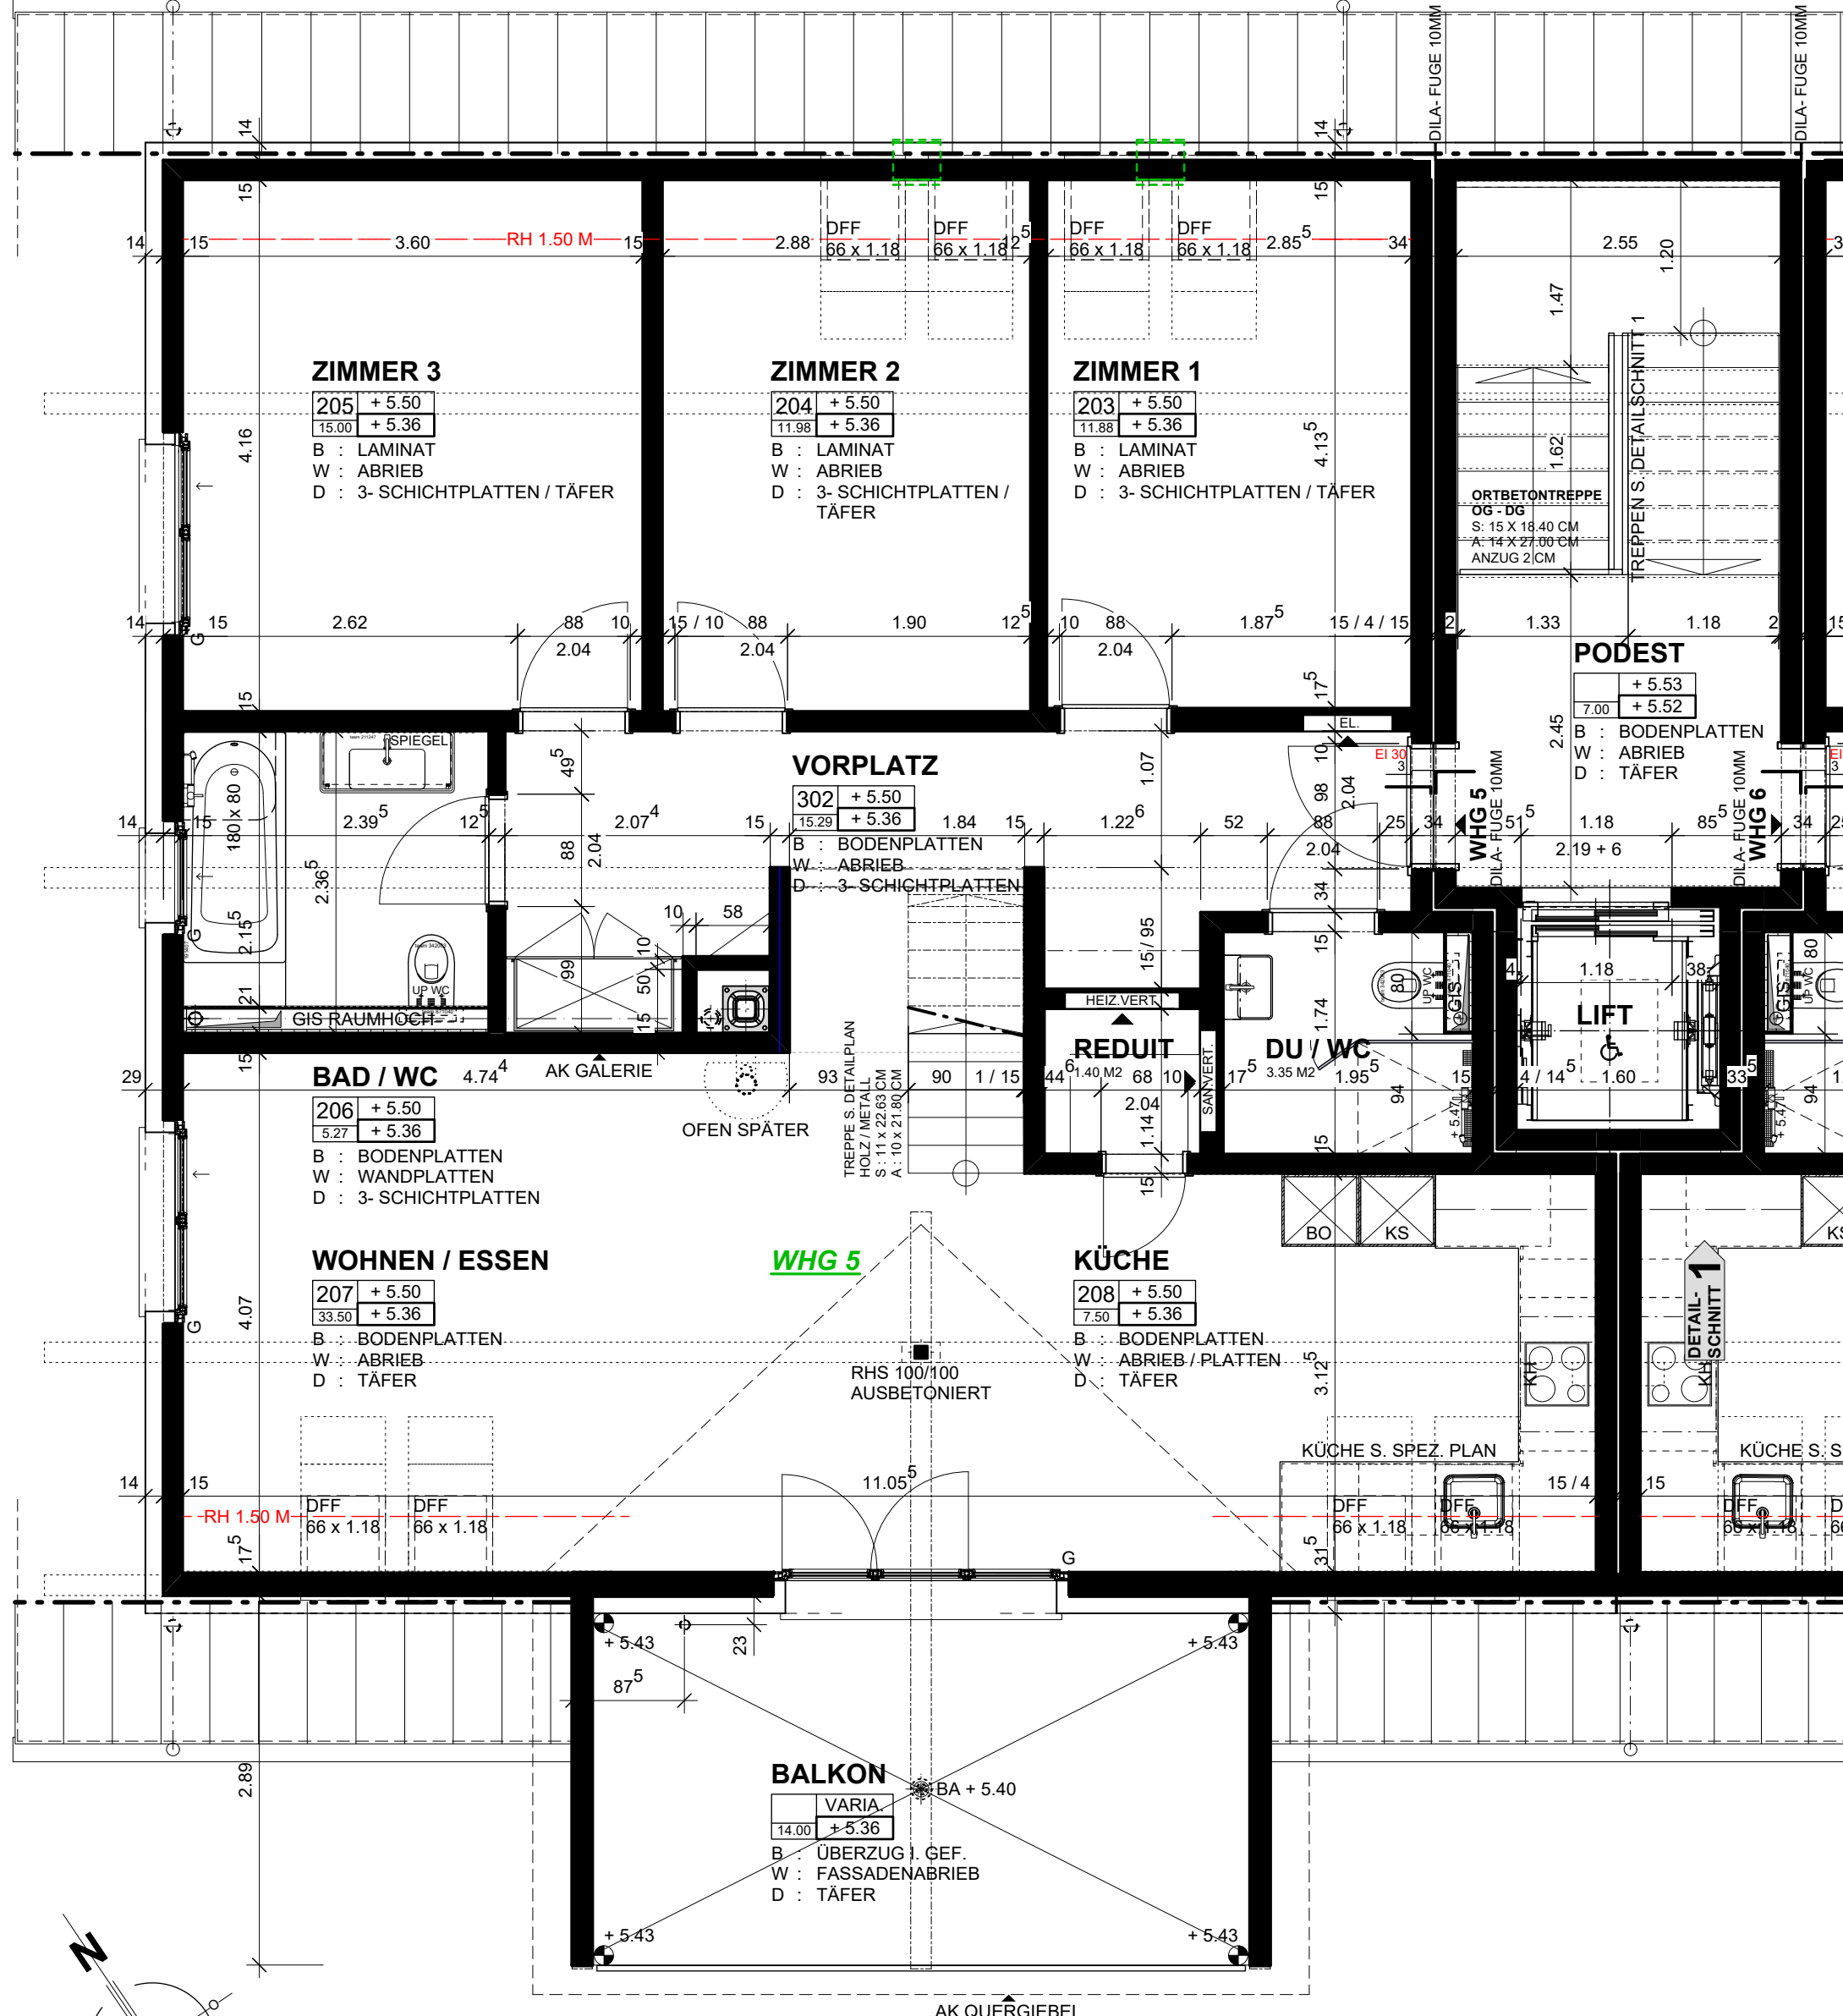

BÖNZLI + PARTNER AG

Architektur · Bauconsulting · Raumplanung
Moosgasse 34 · Postfach · 3210 Kerzers
Tel. 031 / 755 72 92 · Fax 031 / 755 75 43

3.20

5.15

5.45