
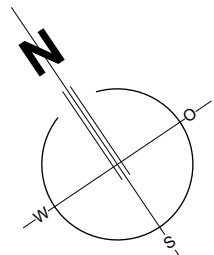


GALERIE ZU WOHNUNG 5, DG WEST, MST. 1 : 50 (DAT.: 8.1.2016)

DETAIL-SCHNITT
1

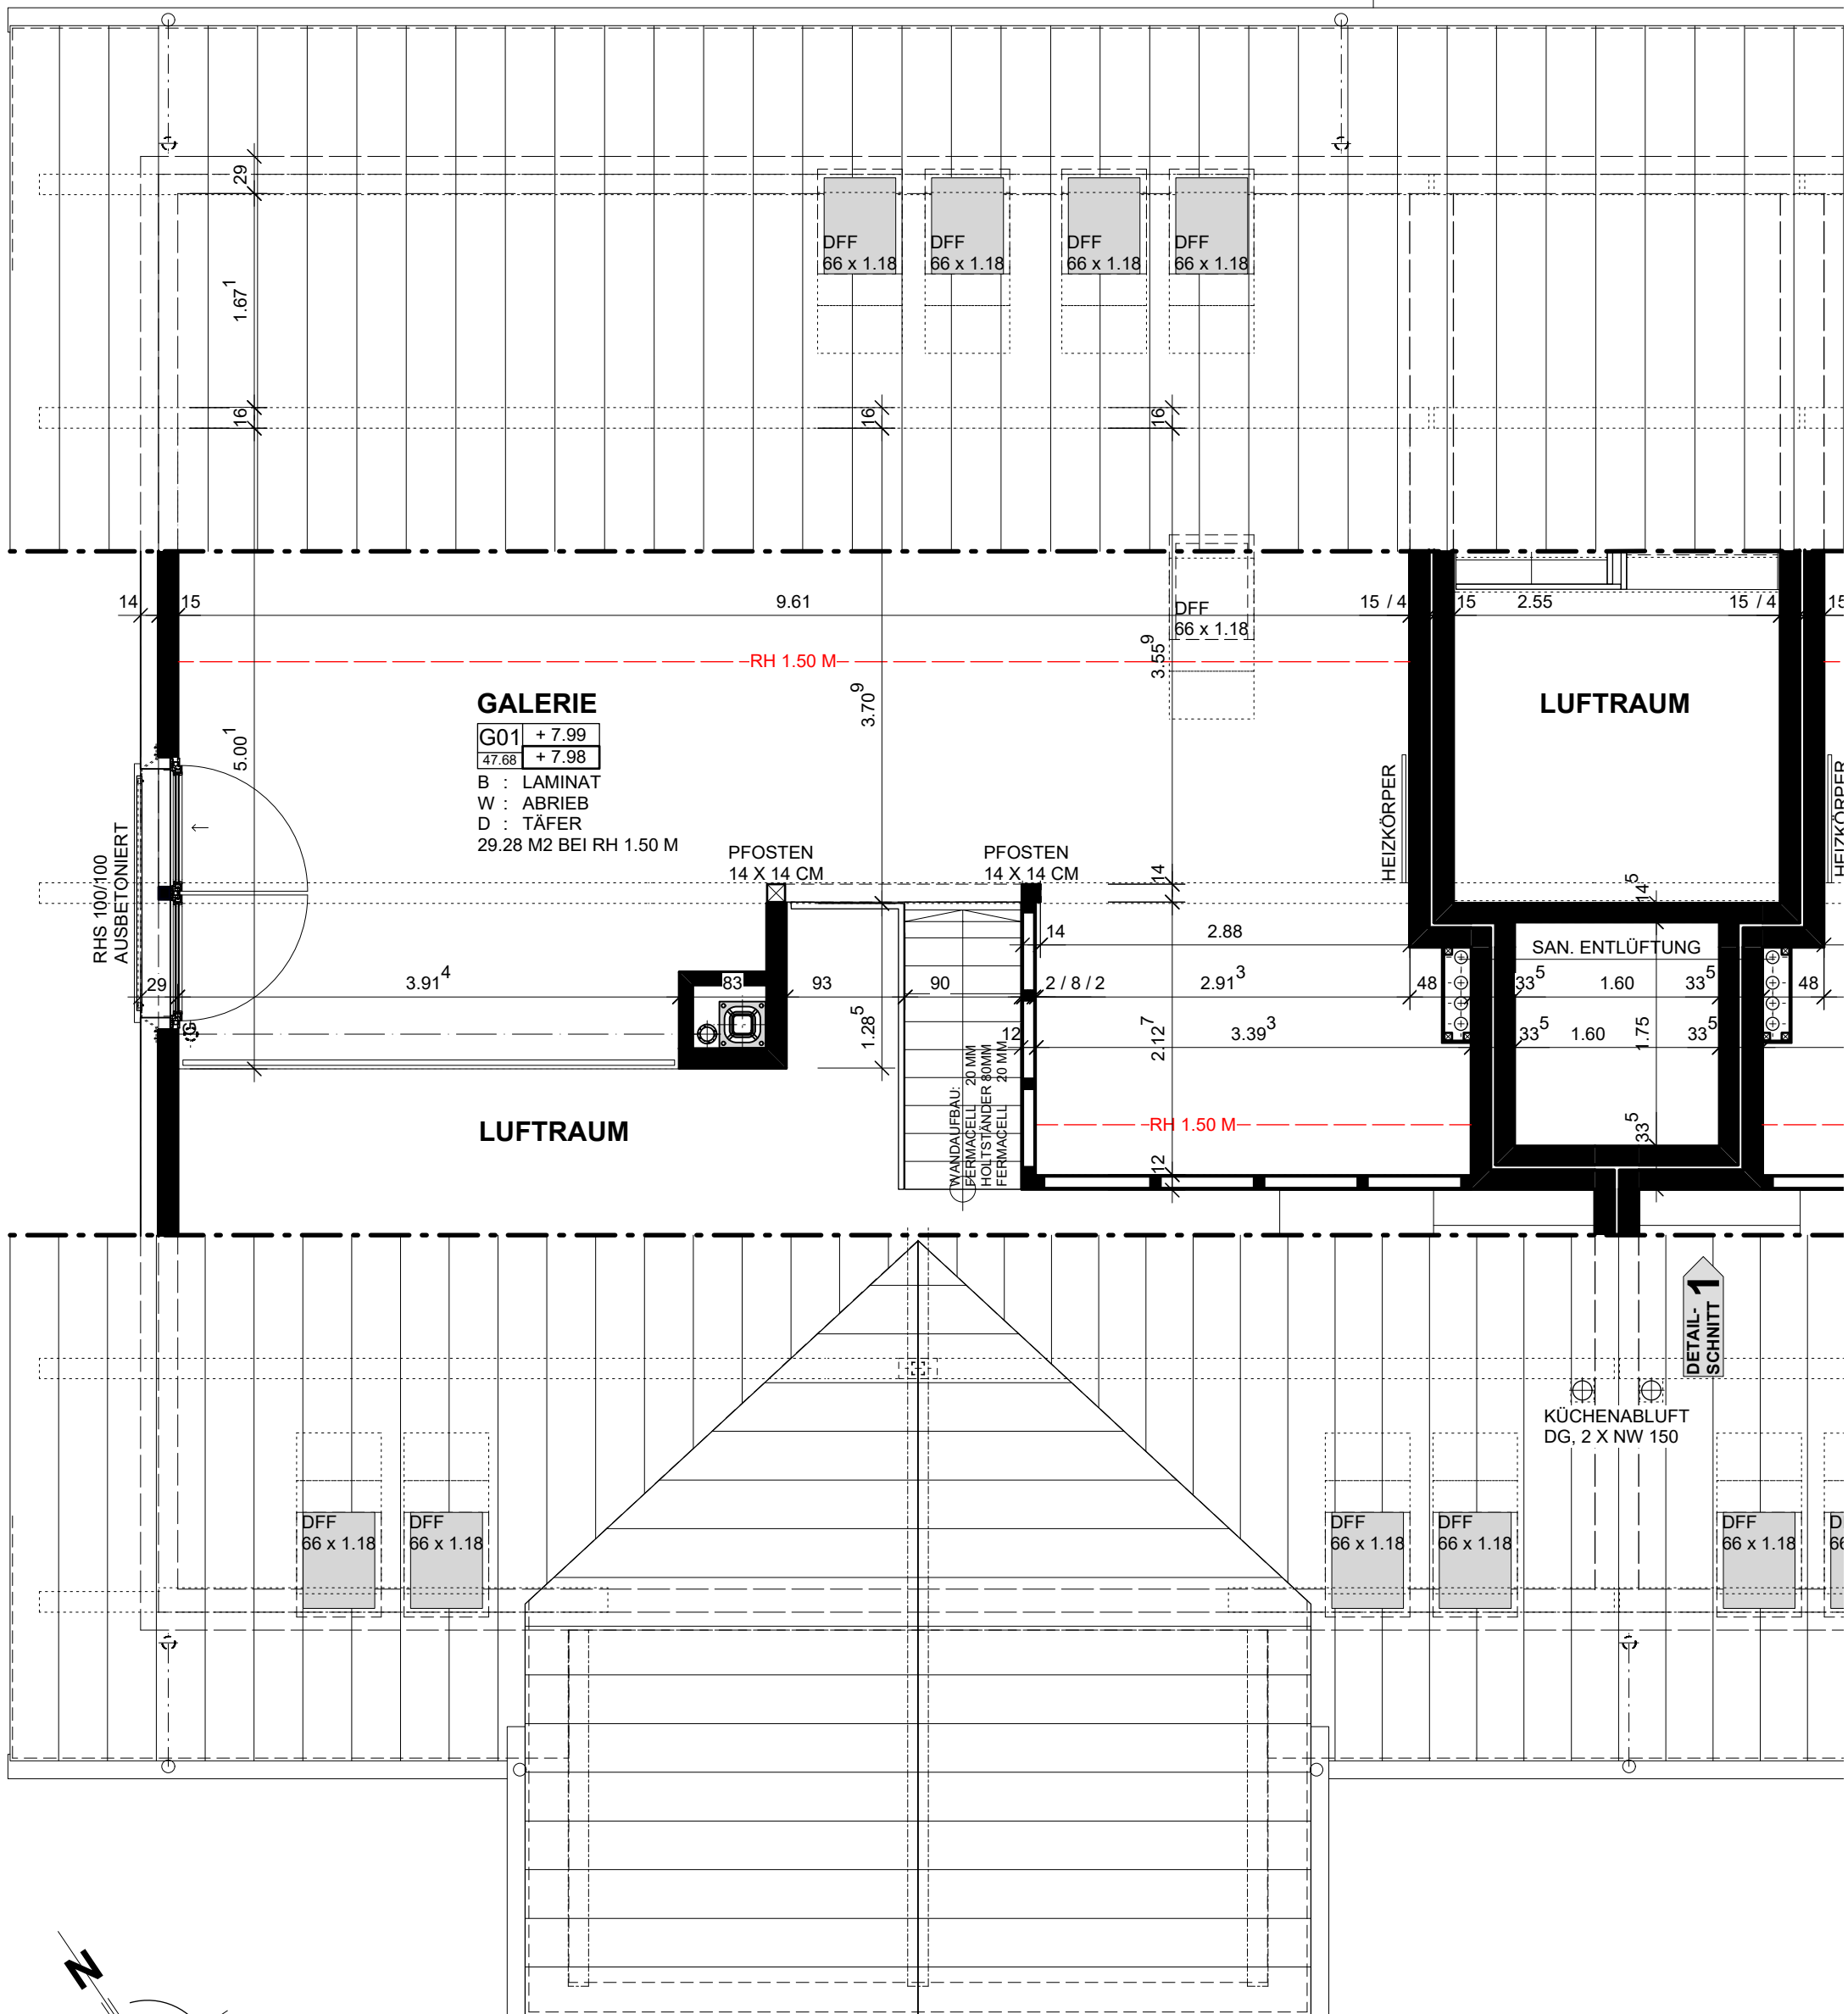

DETAIL-SCHNITT
1

BÖNZLI + PARTNER AG

Architektur · Bauconsulting · Raumplanung
 Moosgasse 34 · Postfach · 3210 Kerzers
 Tel. 031 / 755 72 92 · Fax 031 / 755 75 43